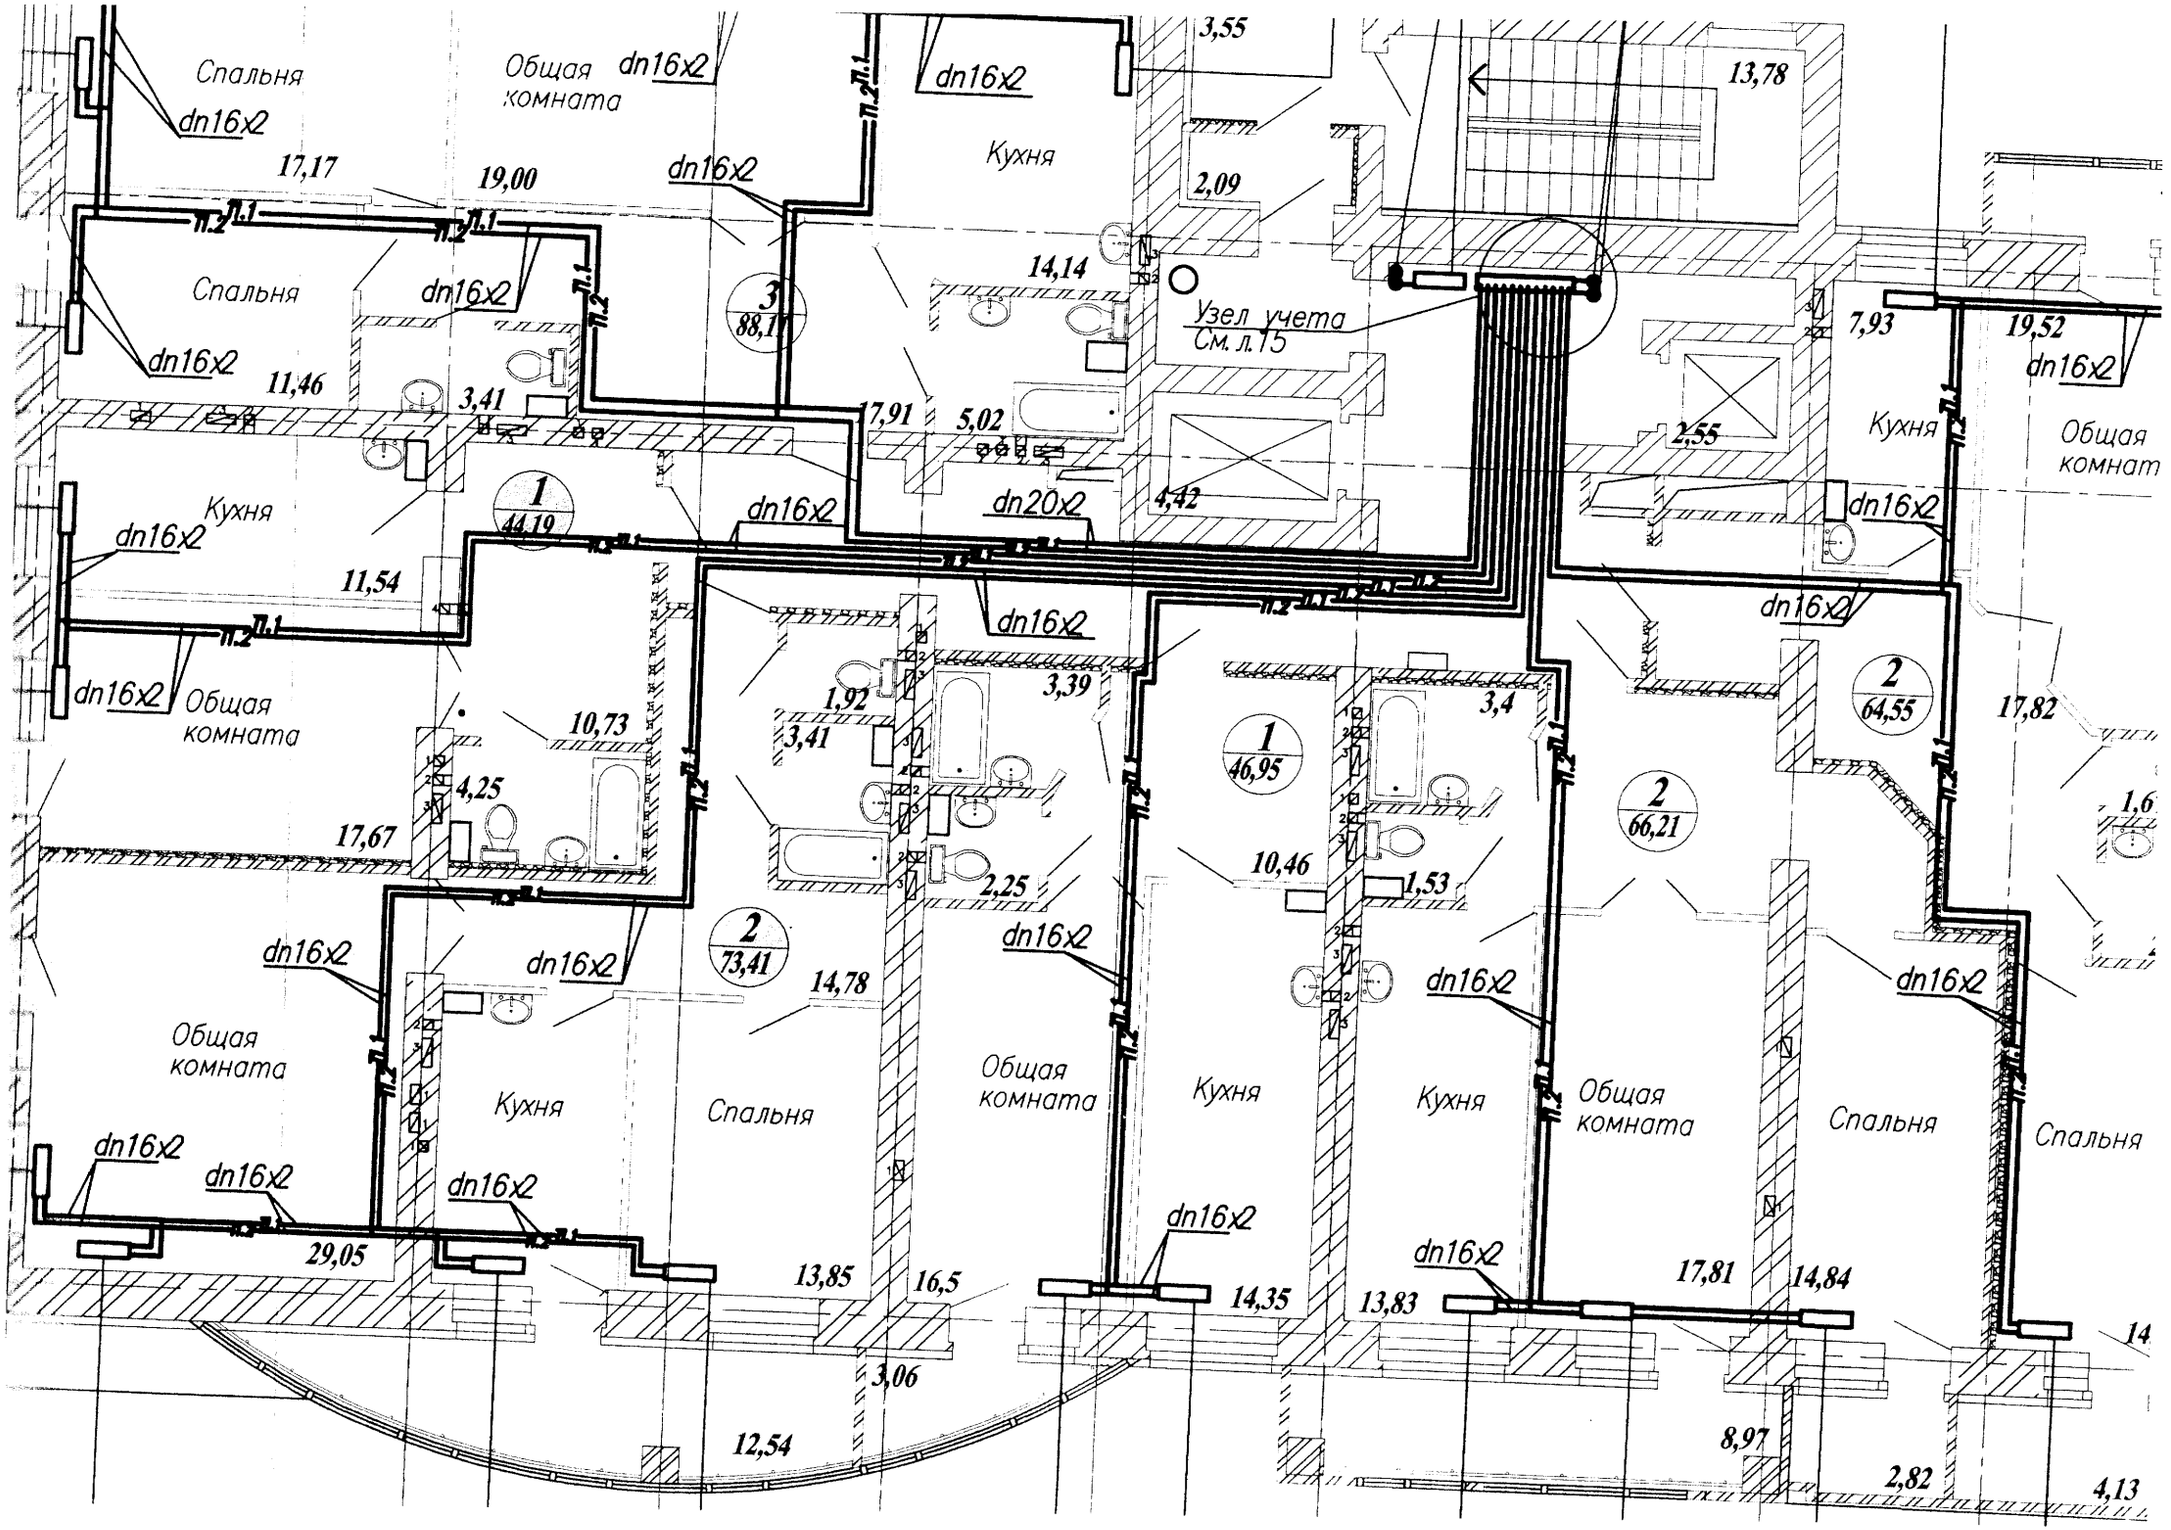
Спальня
Общая комната
Кухня
Спальня
Кухня
Общая комната
Общая комната
Кухня
Общая комната
Общая комната
Кухня
Спальня
Общая комната
Кухня
Кухня
Общая комната
Спальня
Спальня
dn16x2
dn20x2
17,17
19,00
11,46
3,41
7,91
5,02
3,55
2,09
14,14
13,78
7,93
19,52
2,55
4,42
11,54
10,73
4,25
17,67
1,92
3,41
3,39
2,25
3,4
10,46
1,53
17,82
1,6
14,78
29,05
13,85
16,5
3,06
12,54
14,35
13,83
17,81
14,84
8,97
2,82
4,13
Узел учета
См. л.15
1
44,19
3
88,1
1
46,95
2
64,55
2
73,41
2
66,21